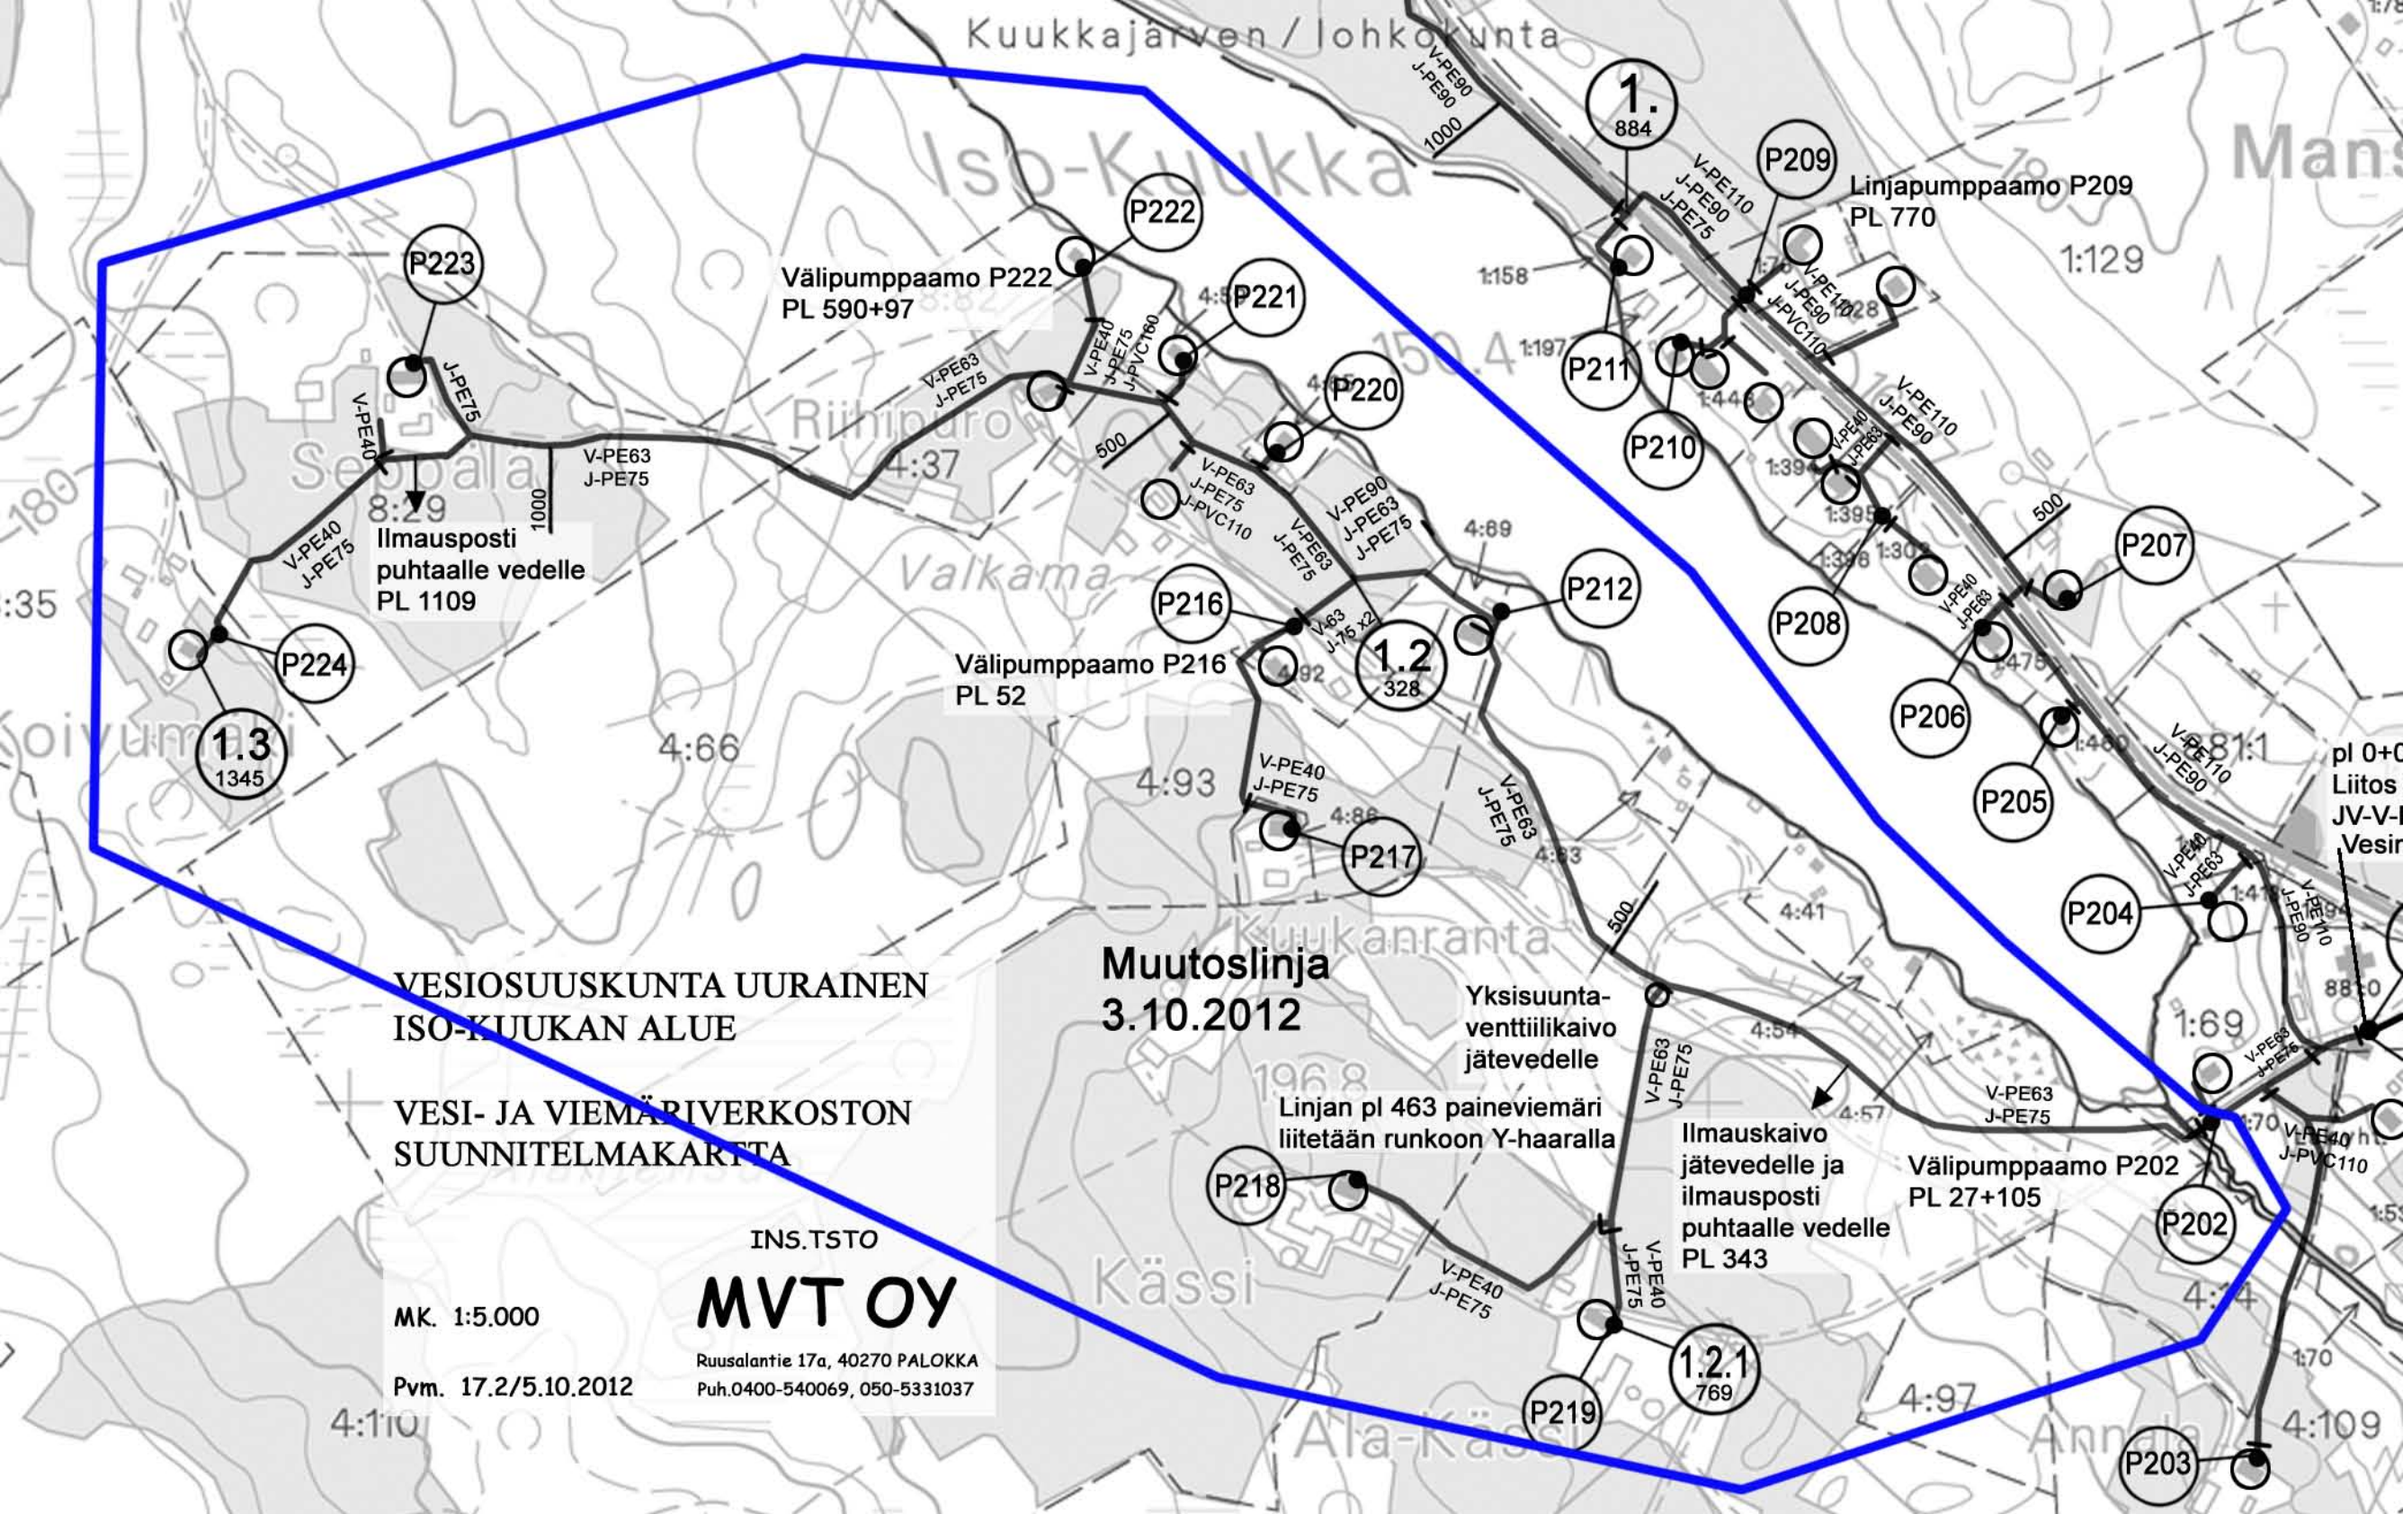
VESIOSUUSKUNTA UURAINEN
ISO-KUUKAN ALUE
VESI- JA VIEMÄRIVERKOSTON
SUUNNITELMAKARTTA
Muutoslinja
3.10.2012
INS.TSTO
MVT OY
Ruusalantie 17a, 40270 PALOKKA
Puh.0400-540069, 050-5331037
MK. 1:5.000
Pvm. 17.2/5.10.2012
Kuukkajärven / Iohkokunta
Iso-Kuukka
Seppälä
Riihipuro
Valkama
Kuukanranta
Kässi
Ala-Kässi
Annila
Mans
1.
884
1.2
328
1.2.1
769
1.3
1345
P209
Linjapumppaamo P209
PL 770
P222
Välipumppaamo P222
PL 590+97
P223
Ilmausposti
puhtaalle vedelle
PL 1109
P224
P221
P220
P216
Välipumppaamo P216
PL 52
P217
P212
P211
P210
P208
P207
P206
P205
P204
P202
Välipumppaamo P202
PL 27+105
P203
P218
P219
Linjan pl 463 paineviemäri
liitetään runkoon Y-haaralla
Yksisuunta-
venttiilikaivo
jätevedelle
Ilmauskaivo
jätevedelle ja
ilmausposti
puhtaalle vedelle
PL 343
V-PE90
J-PE90
V-PE110
J-PE90
J-PE75
J-PVC110
V-PE63
J-PE75
V-PE40
J-PE75
J-PVC160
V-PE90
J-PE63
J-PE75
V-63
J-75 x2
1000
500