


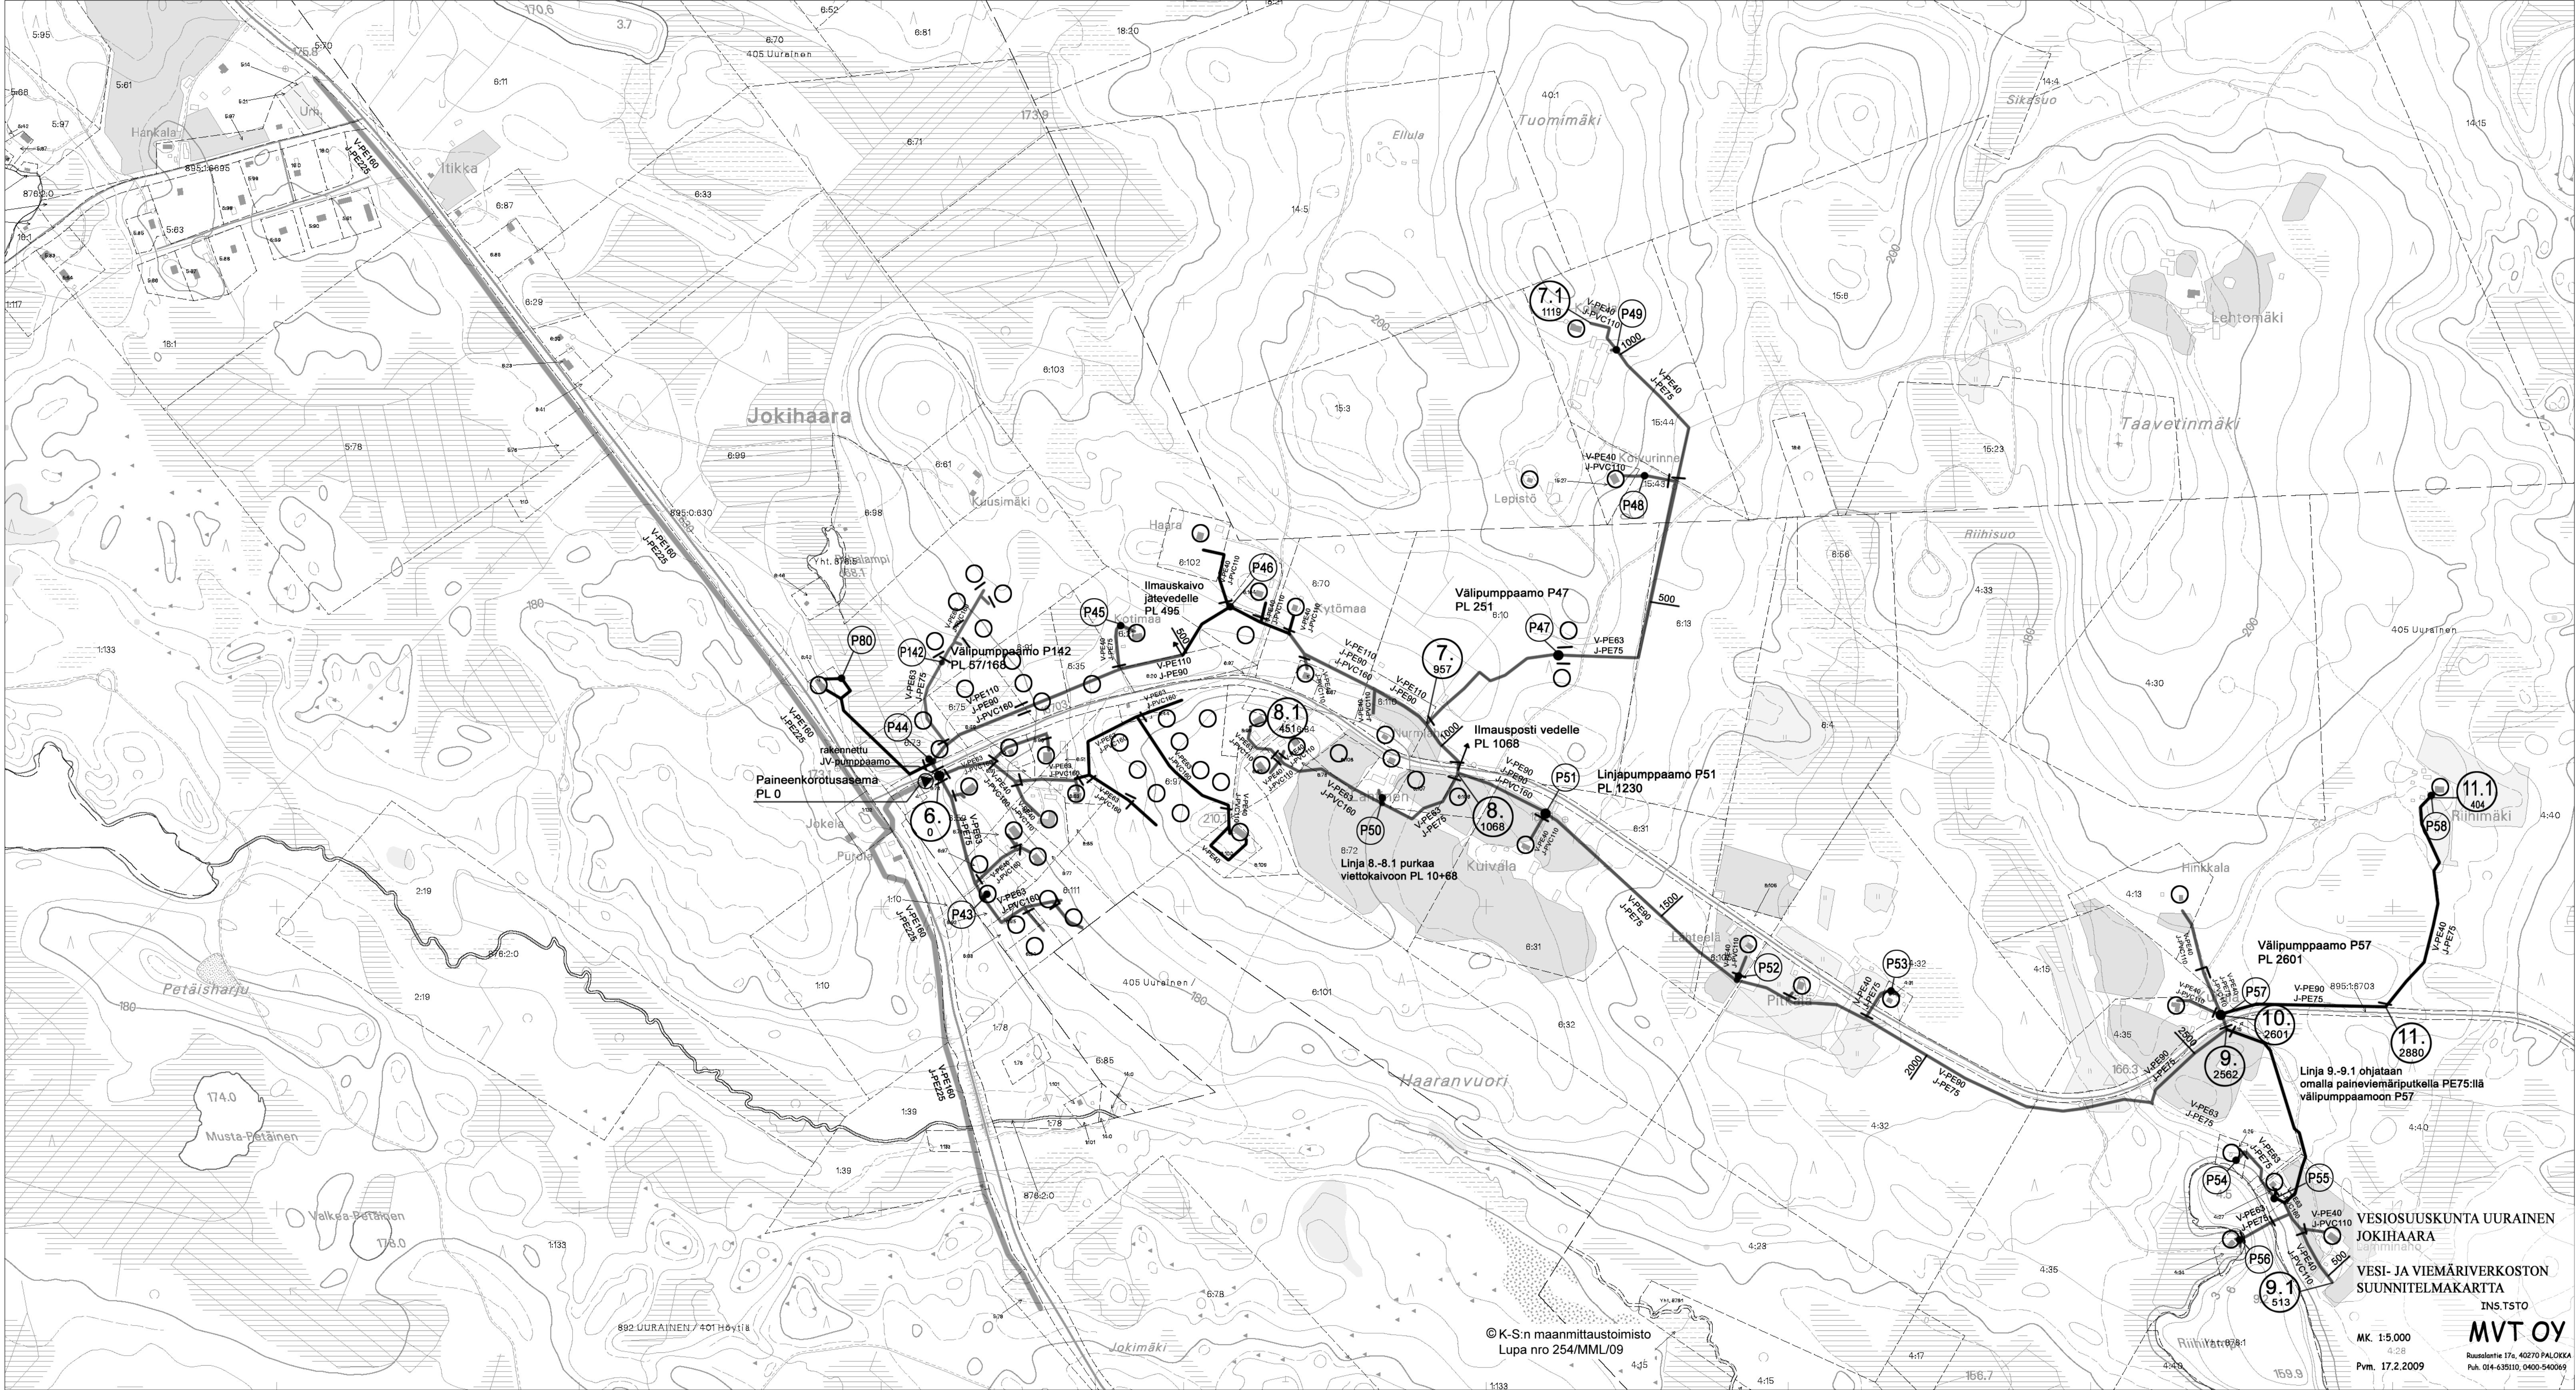

© K-S:n maanmittaustoimisto
Lupa nro 254/MMI/09

VESIOSUUSKUNTA UURAINEN
JOKIHAARA
VESI- JA VIEMÄRIVERKOSTON
SUUNNITELMAKARTTA
INS.TSTO
MK. 1:5.000
4:28
Pvm. 17.2.2009
Rusdantie 17a, 40270 PALOKKA
Puh. 014-635110, 0400-540069

MVT OY

Maastotietokanta ja kiinteistöjaotus (KRK)
1 : 5 000

Kiinteistöjaotus on 14.01.2008 mukainen.

